


Inicio de expediente por Resolución de Alcaldía nº 82/2012 de 3/4/2012

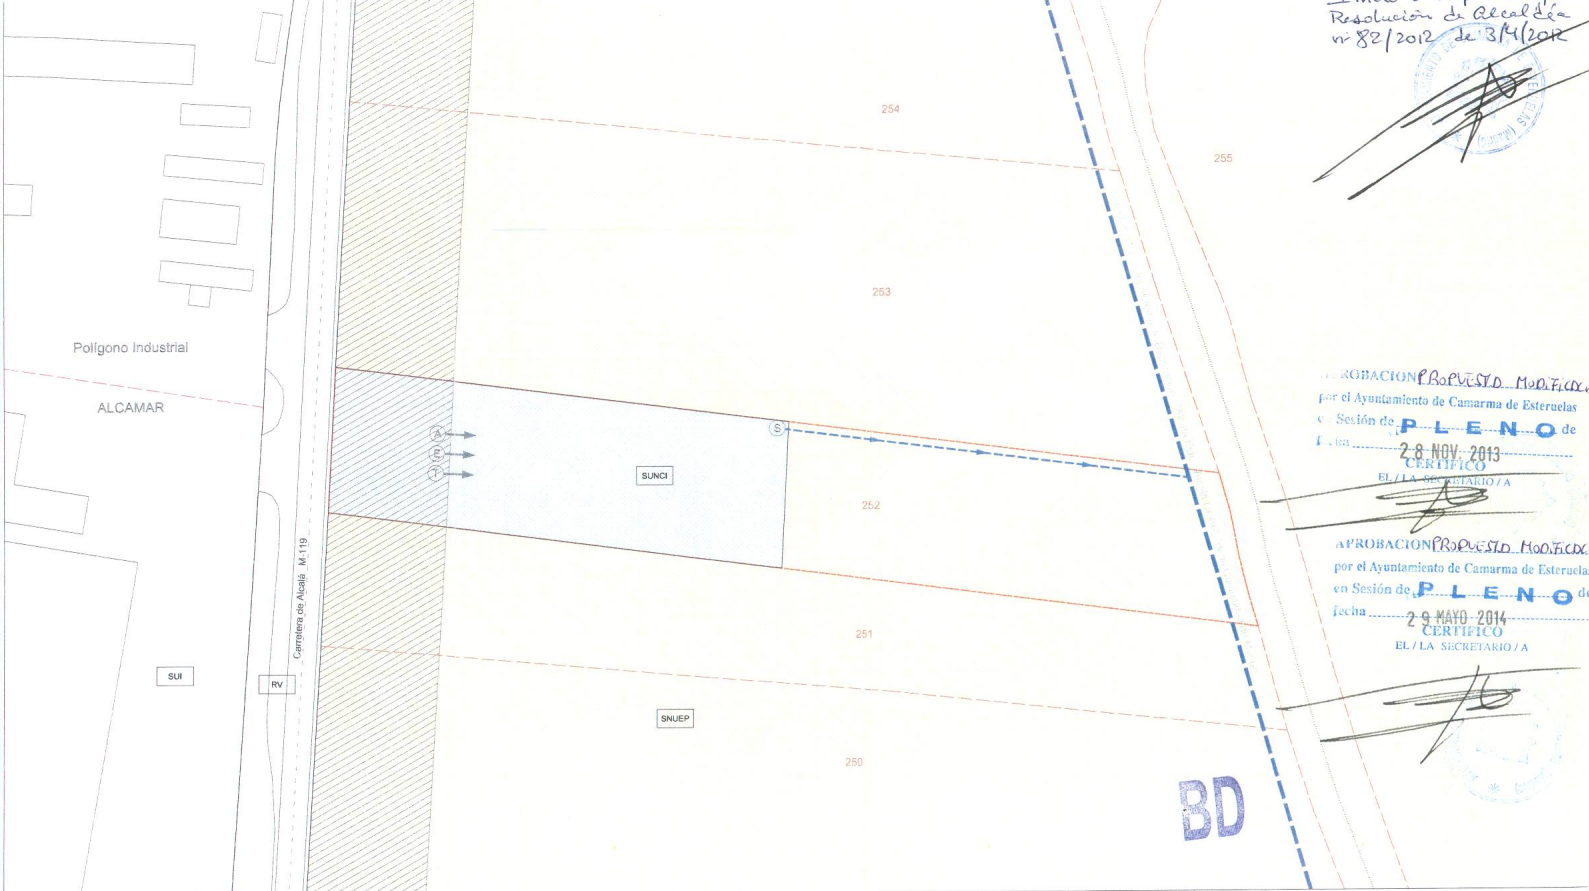

APROBACION PROUESTO MODIFICACION
por el Ayuntamiento de Camarma de Esteruelas
en Sesión de **PLENO**
Fecha: **28 NOV 2013**
CERTIFICO
EL/LA SECRETARIO/A

APROBACION PROUESTO MODIFICACION
por el Ayuntamiento de Camarma de Esteruelas
en Sesión de **PLENO**
Fecha: **29 MAYO 2014**
CERTIFICO
EL/LA SECRETARIO/A

--- Delimitación ámbito de actuación
- - - Límites parcelas catastrales

Clasificación, Categoría y Calificación

Suelo Urbano	No Consolidado	SUNCI	Industrial y terciario (4.312 m ²)
	Consolidado	SUI	Industrial y terciario
		RV	Sistema General Viario
Suelo No Urbanizable	SNUEP	Especialmente Protegido protección de vegas, cauces y vaguadas	
Afecciones			Red Supramunicipal de Infraestructuras viarias Reserva de carreteras

Servicios

	Colector C-1 del Sistema de Depuración "Alcalá Este - Alcalá Oeste" de la Comunidad de Madrid
	Nuevo colector. Separativo de aguas residuales y aguas pluviales Capacidad mínima 15 m ³ /día
	Abastecimiento de agua
	Abastecimiento eléctrico
	Telecomunicaciones
	Saneamiento

Modificación Puntual No Sustancial de las NNSS de Planeamiento Parcela 252 del Polígono 1 de Camarma de Esteruelas (Madrid)

Clasificación, Categoría y Calificación / Servicios	
Promotor	Arquitecto
German Martínez Mateo	Gonzalo Díaz-Merry San Gil
Escala 1/1.000 Enero 2013	